



Kloak udledning?

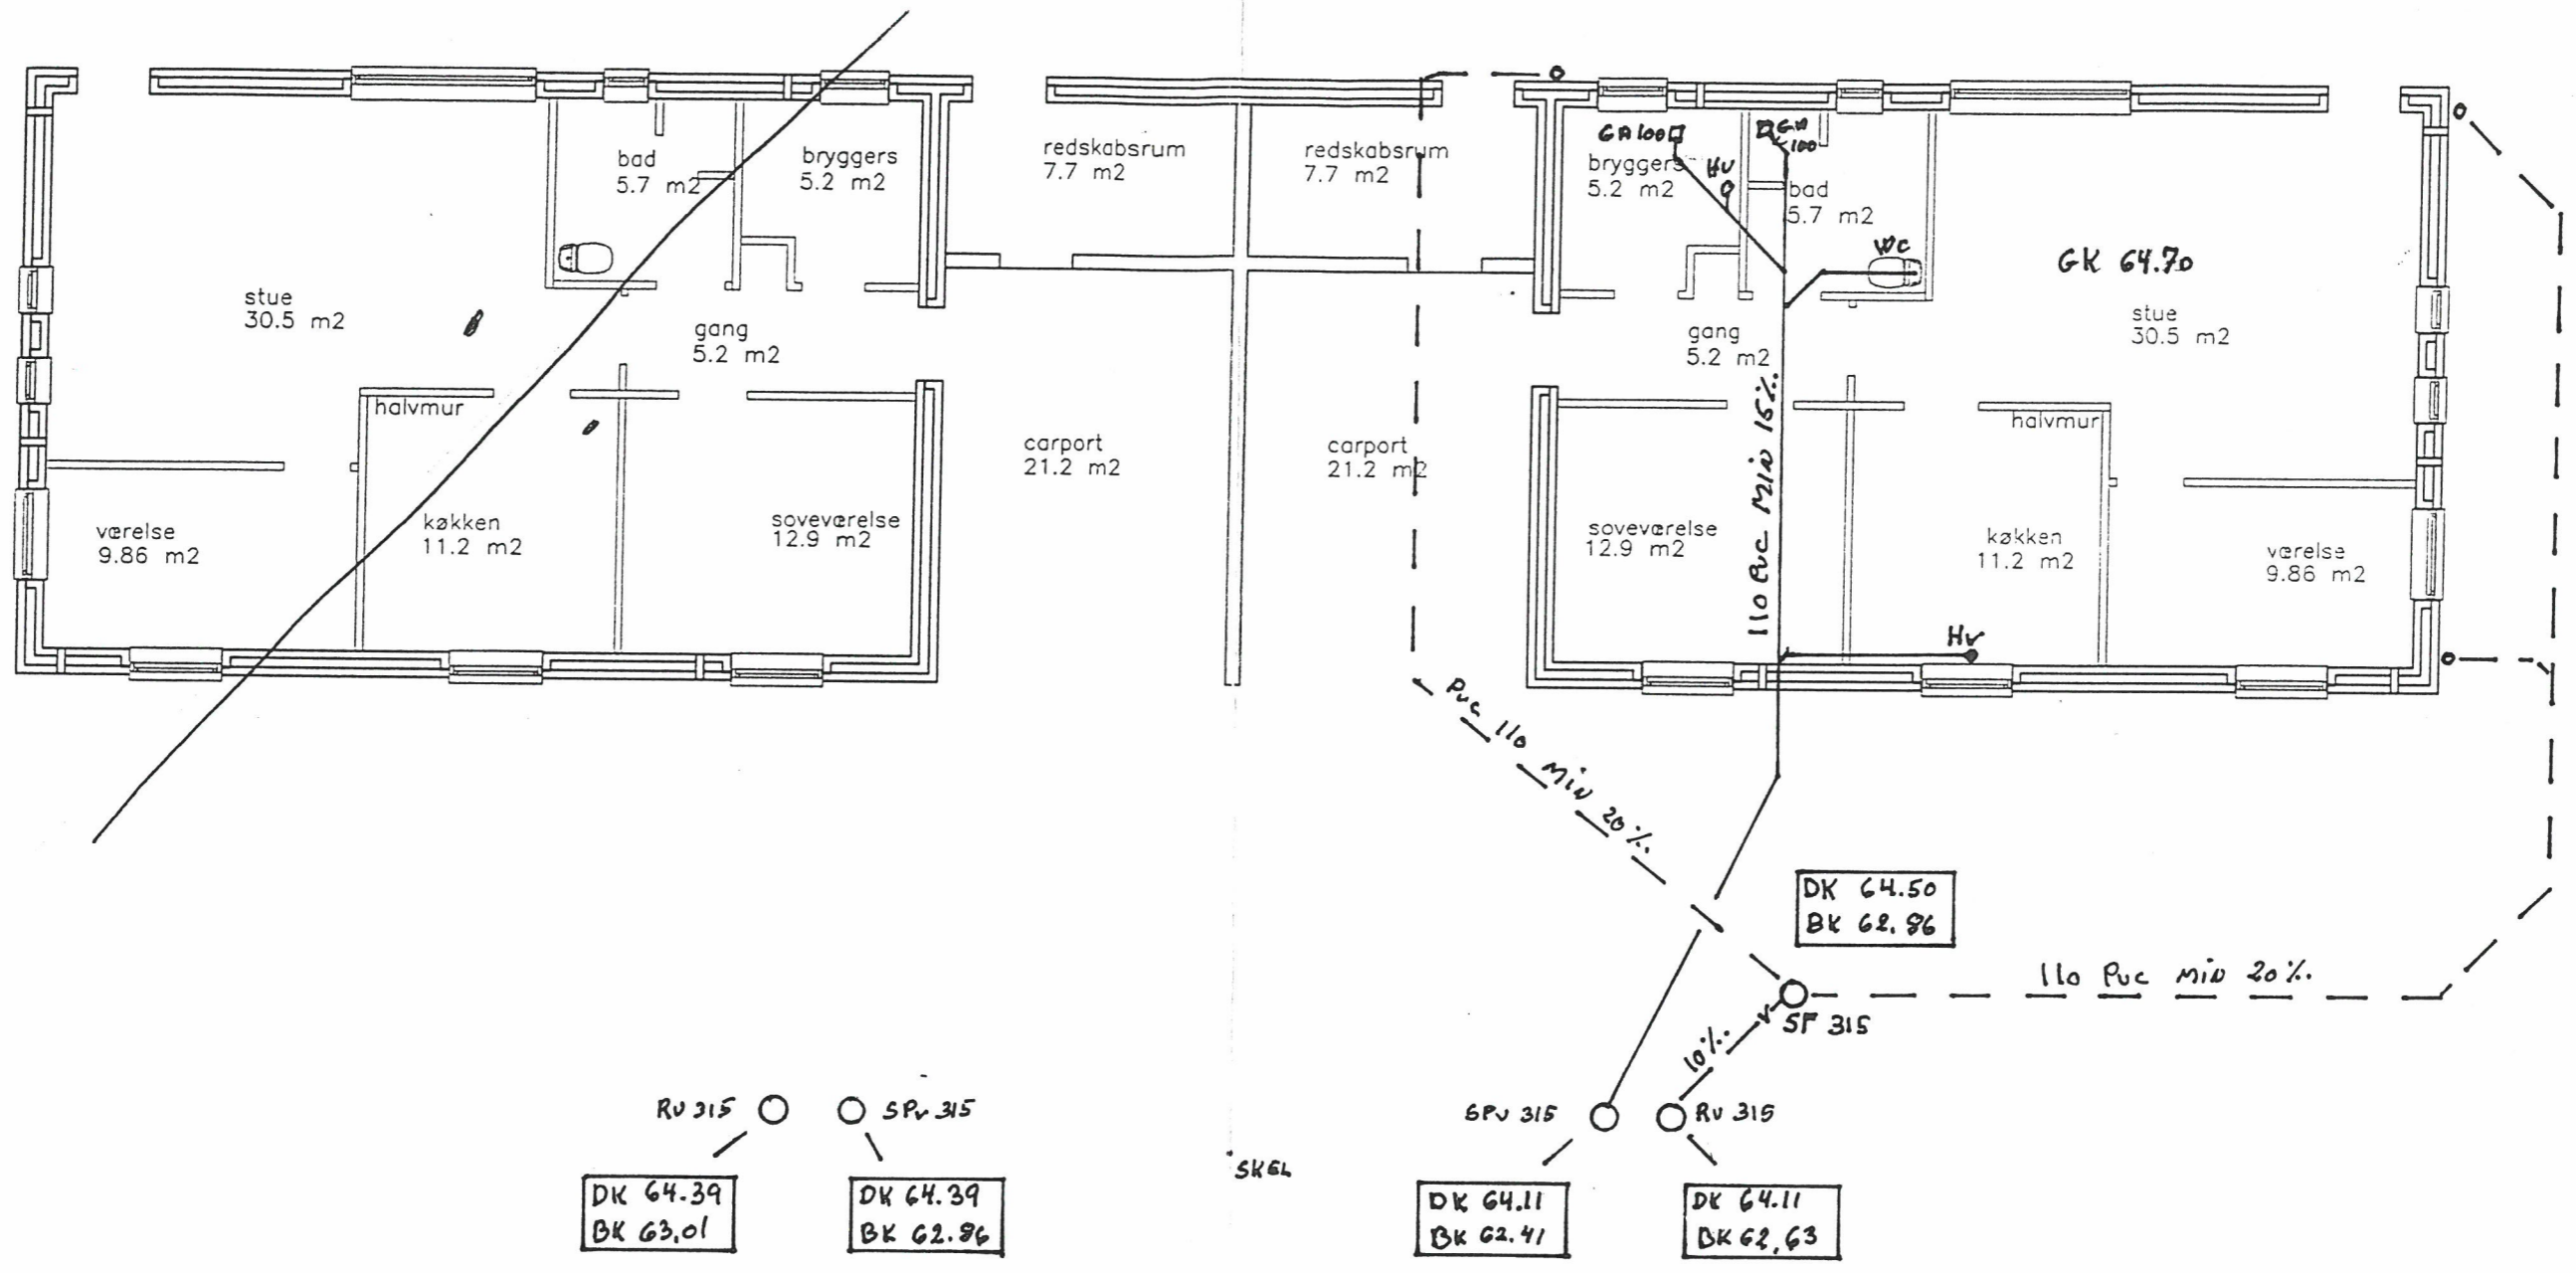

HEDENSTED KOMMUNE
 Teknisk afdeling
 Godkendt i henhold til betingelser
 i byggetilladelse af 17/04 2004
 sag nr. 24128

Sag: DOBBELTHUSE, SMEDETOFTEN, II, TYPE: B	Tegn.nr.: (99)3.01
Emne: KLOAKPLAN	Sag nr.: 012002
<i>SMEDETOFTEN 2</i>	Mål: 1:100
Tømrermester Gunnar Jepsen a/s Teglværksvej 4 8723 Løsning	Sign.: AJ
Tlf.: 75651607 Fax.: 75651637 mail: tmester@post.tele.dk	Dato: 01.08.03

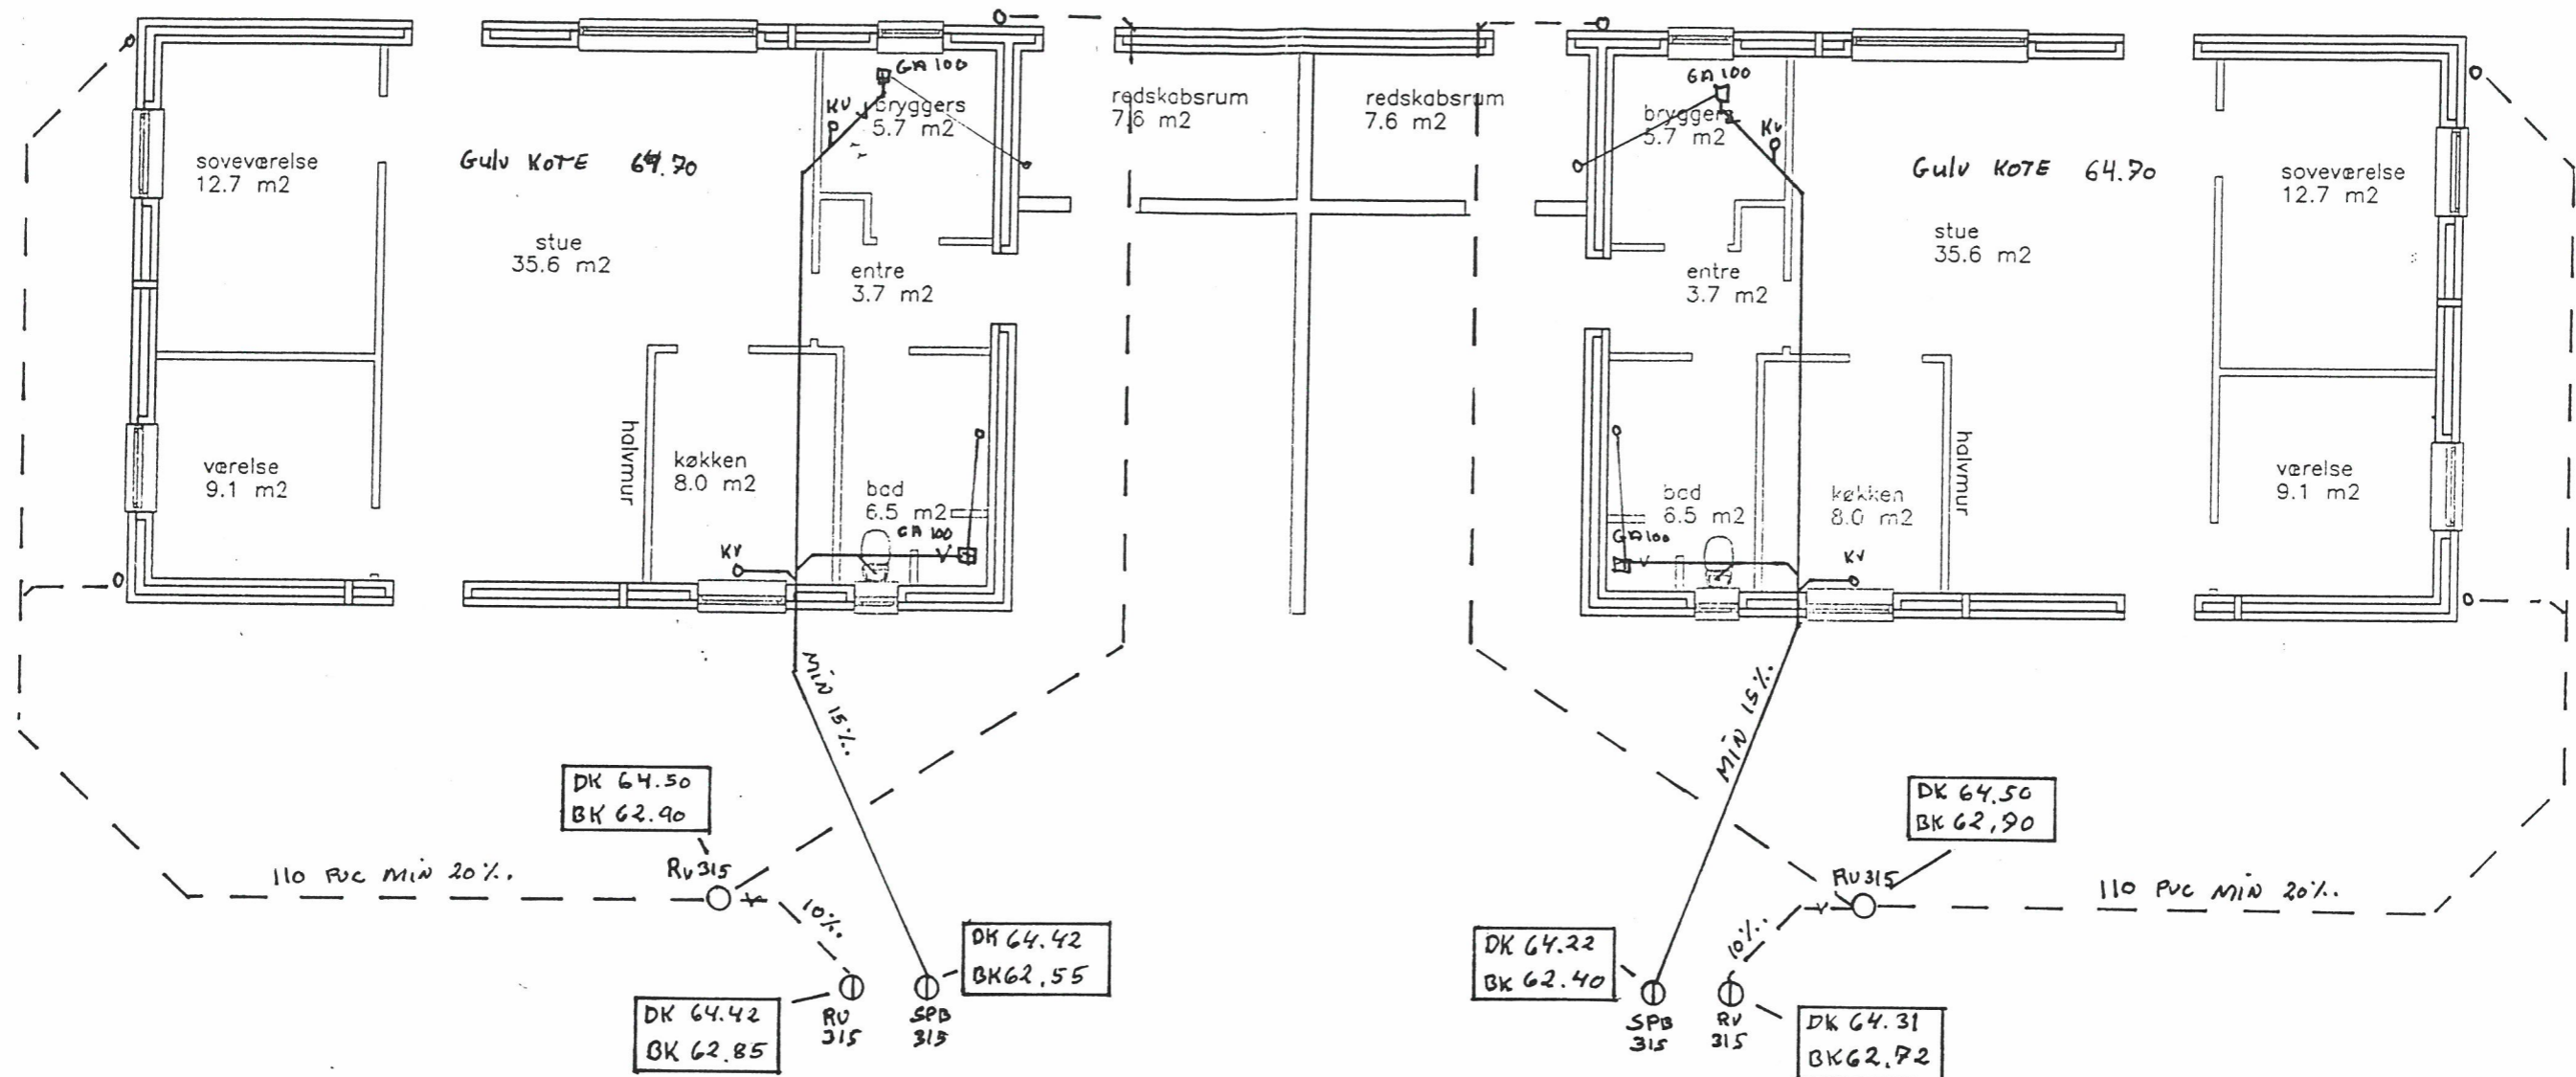


HEDENSTED KOMMUNE

Teknisk afdeling

Godkendt i henhold til betingelse:
i byggetilladelse af 27/01 2004
sag nr. 24025

Sag: DOBBELTHUSE, SMEDETOFTEN, II, TYPE: A	Tegn.nr.: (99)3.01
Emne: KLOAKPLAN	Sag nr.: 012002
<i>Smedetofte 1-3</i>	Mål: 1:100
Tømrermester Gunnar Jepsen a/s Teglværksvej 4 8723 Løsning	Sign.: AJ
Tlf.: 75651607 Fax.: 75651637 mail: tmester@post.tele.dk	Dato: 01.08.03

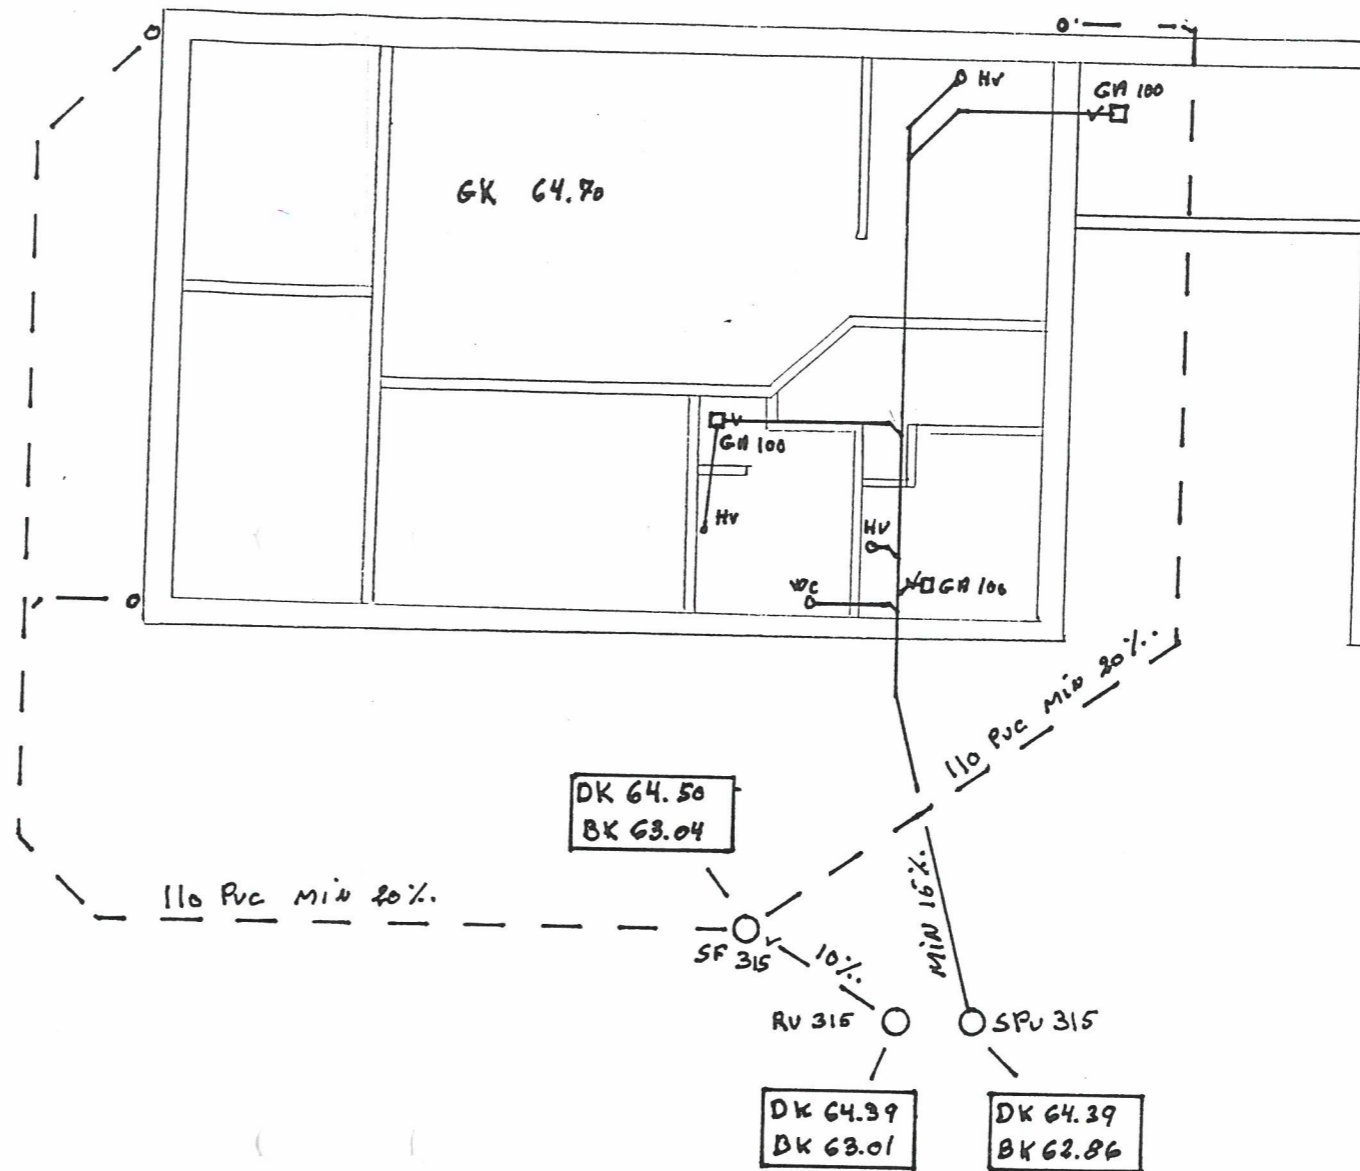


SMEDETOFTEN 4
KLOAK PLAN

HEDENSTED KOMMUNE


Teknisk afdeling

Godkendt i henhold til betingelser
i byggetilladelse af 14/04 2004
sag nr. 24129

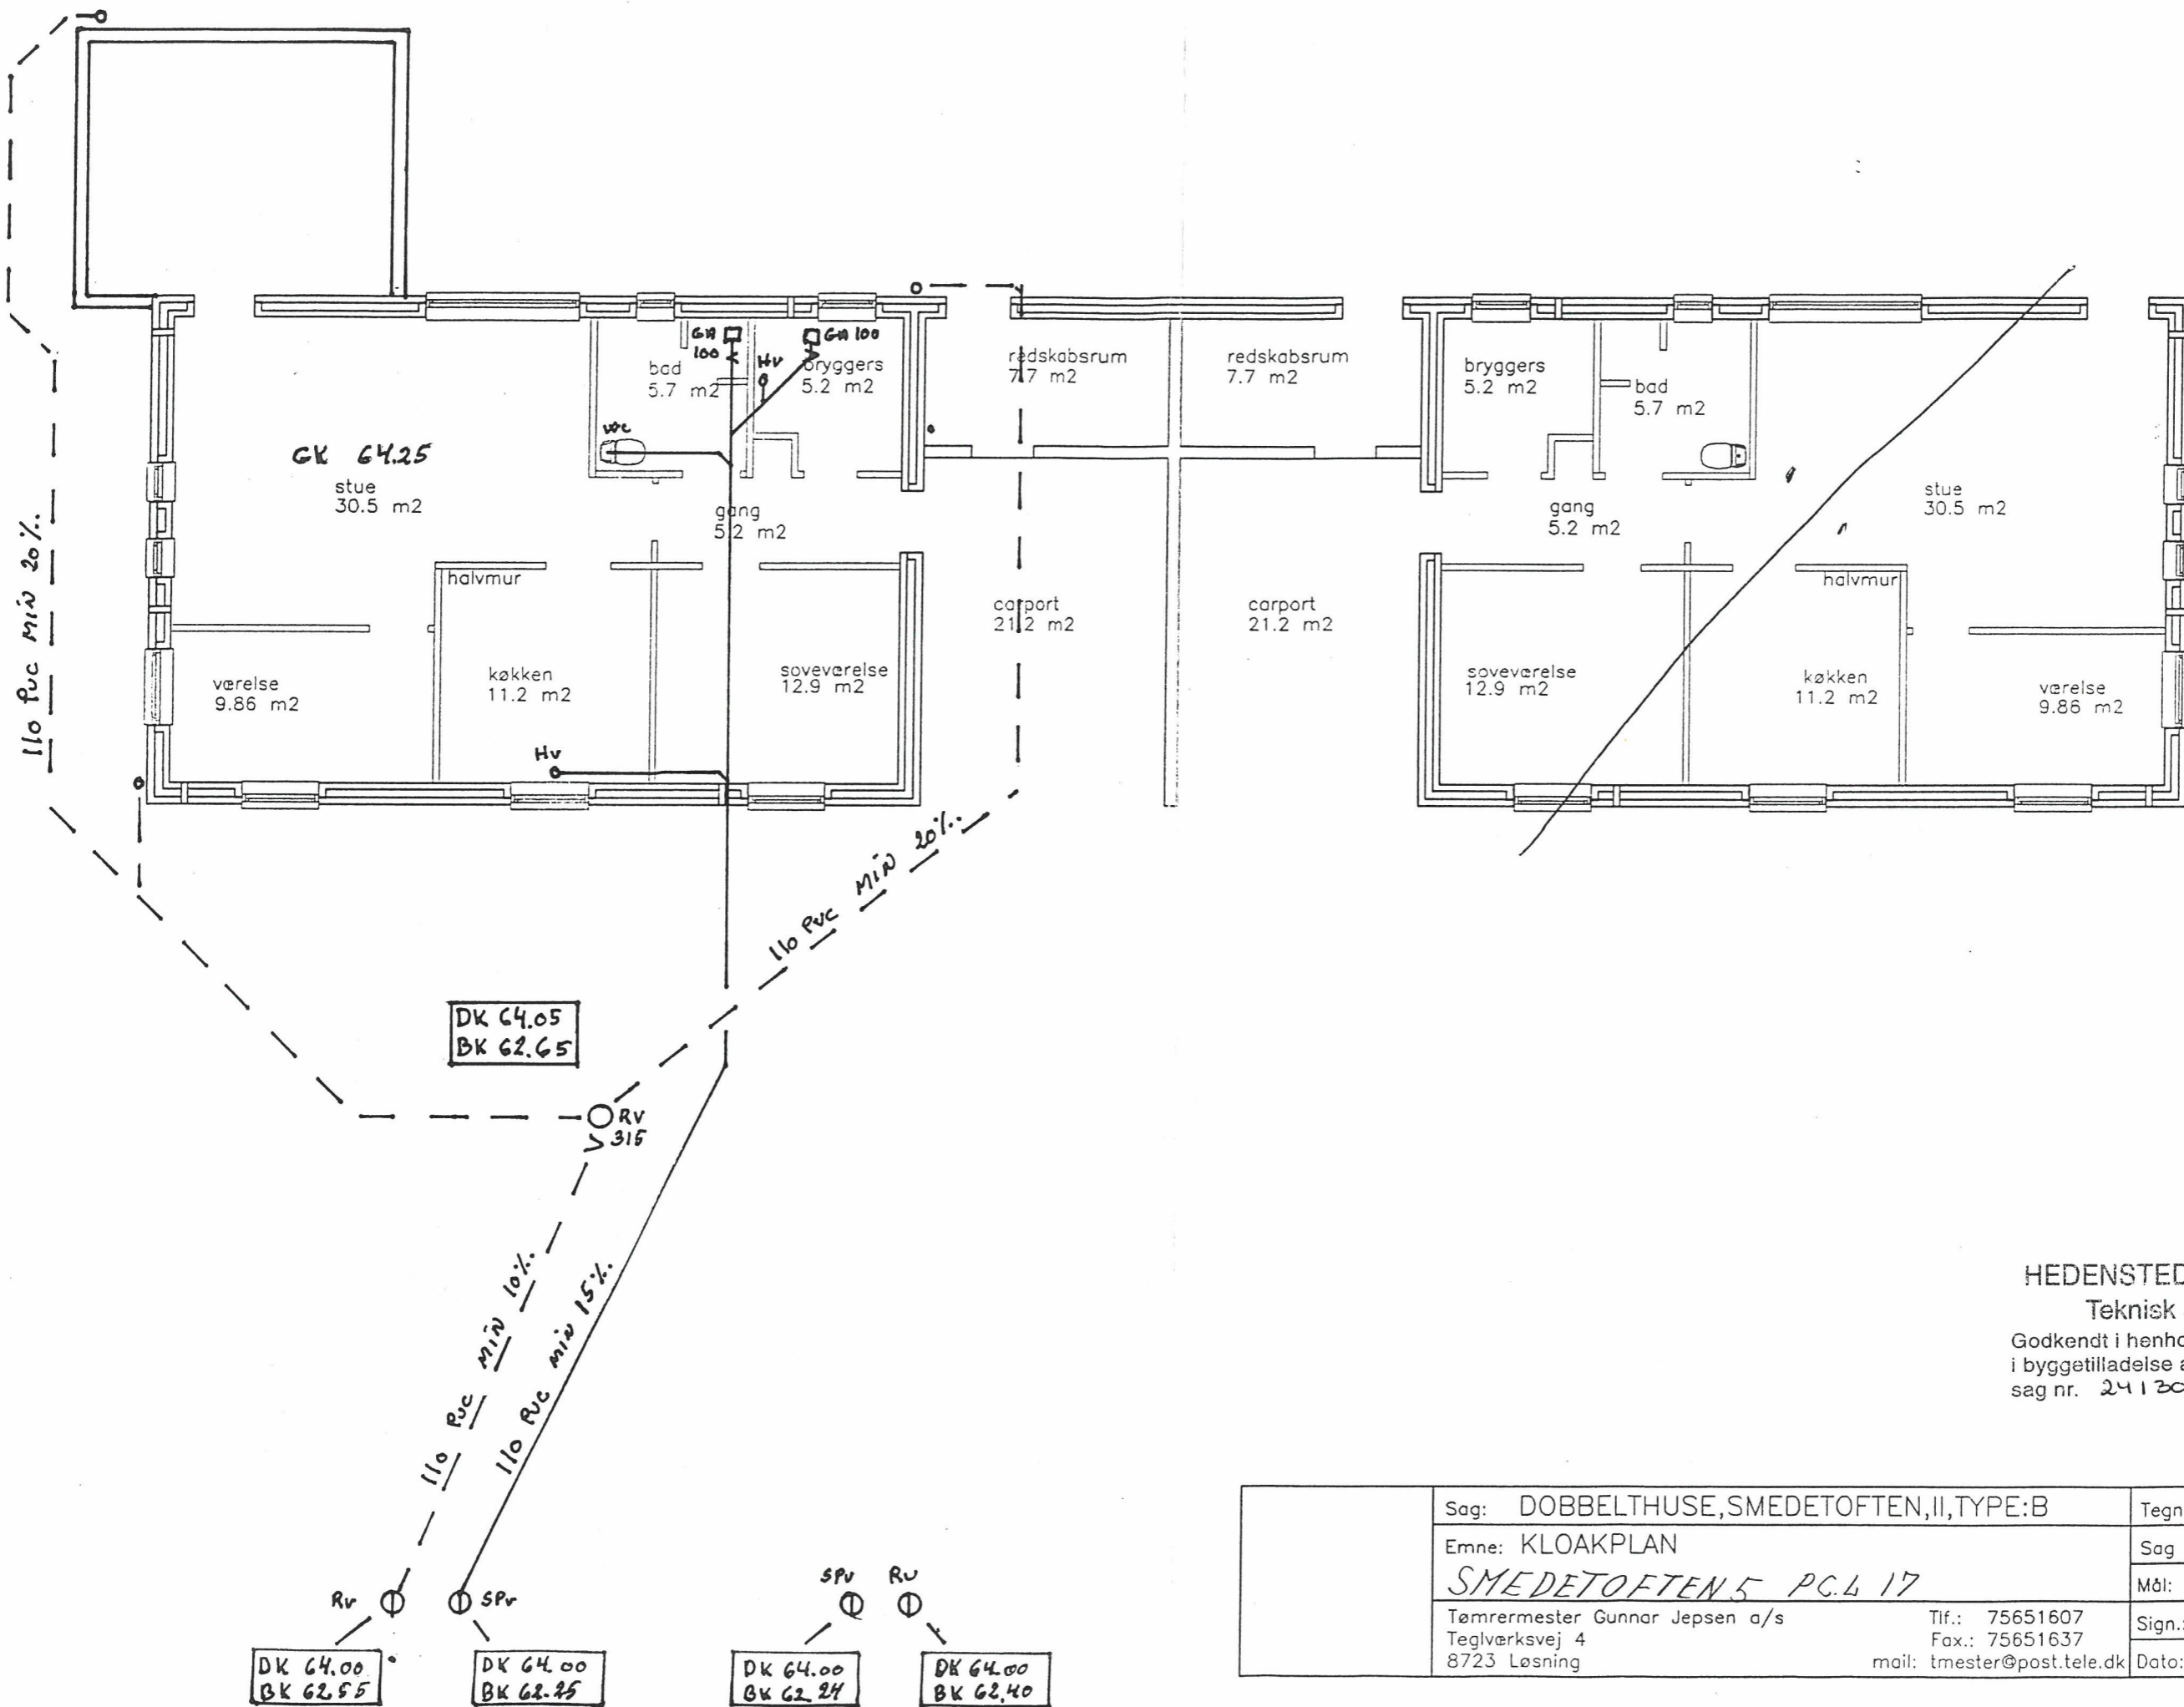

HEDENSTED KOMMUNE
 Teknisk afdeling
 Godkendt i henhold til betingelser
 i byggetilladelse af 14/04 2004
 sag nr. 24120

Sag: DOBBELTHUSE, SMEDETOFTEN, II, TYPE: B	Tegn.nr.: (99)3.01
Emne: KLOAKPLAN	Sag nr.: 012002
<i>SMEDETOFTEN 5 P.C. 17</i>	Mål: 1:100
Tømrermester Gunnar Jepsen a/s Teglværksvej 4 8723 Løsning	Sign.: AJ
Tlf.: 75651607 Fax.: 75651637 mail: tmester@post.tele.dk	Dato: 01.08.03

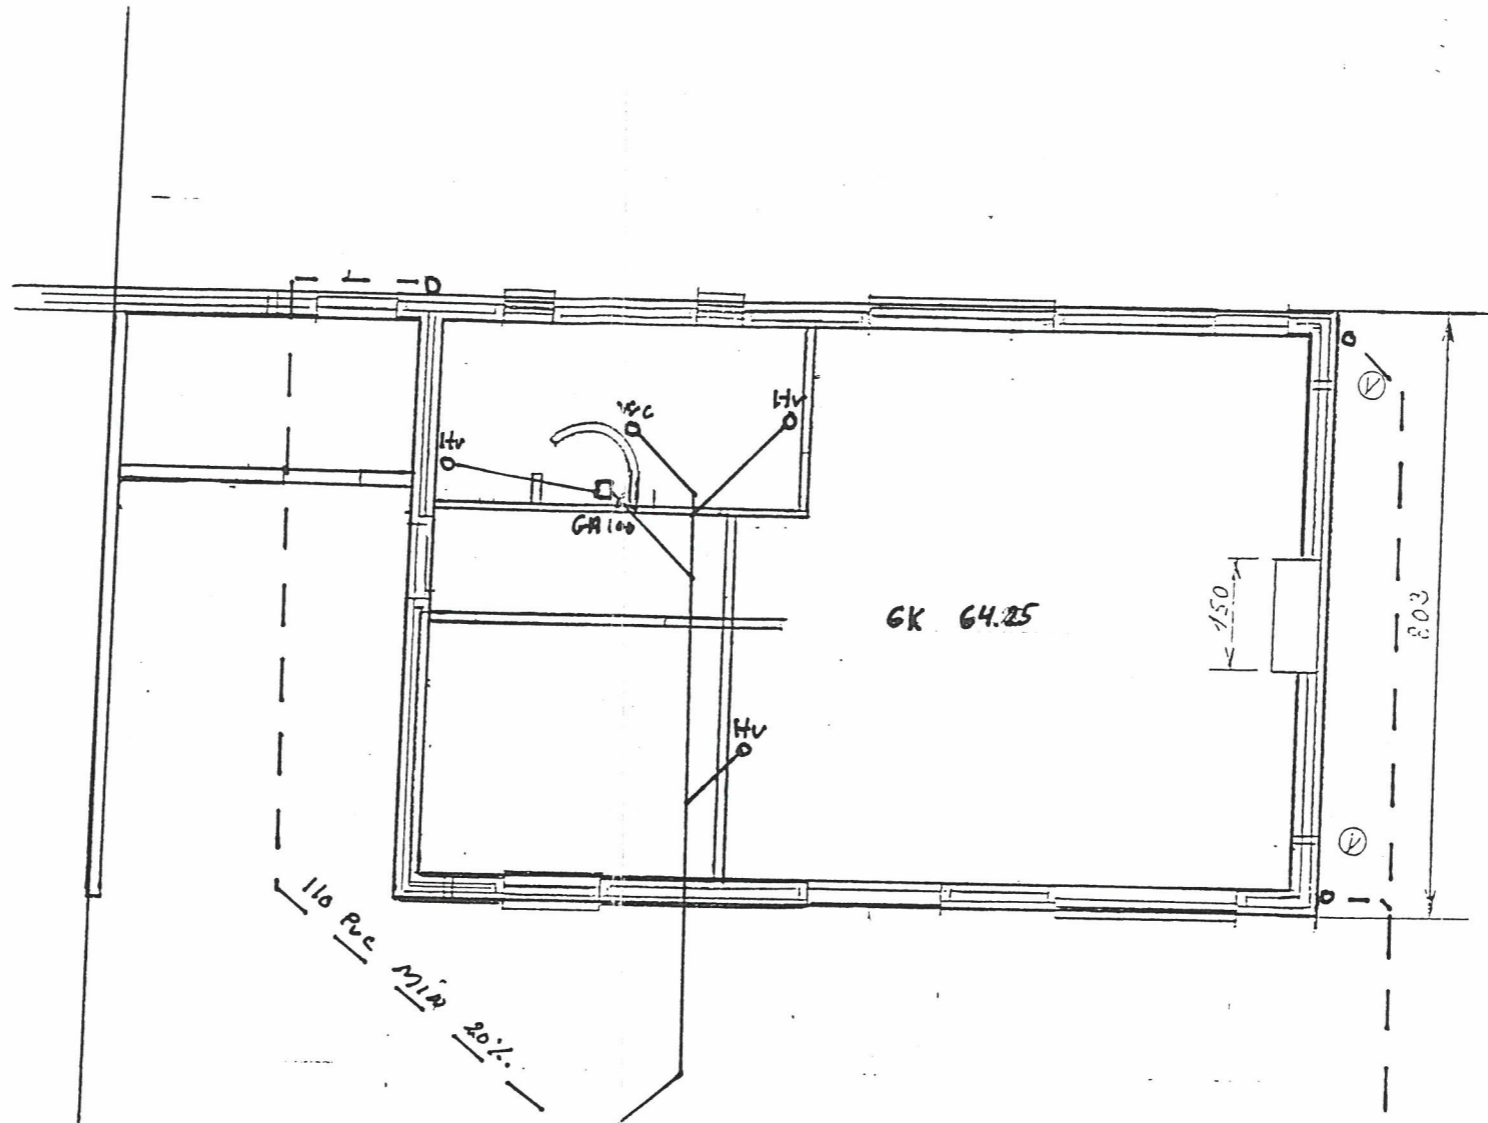

Pejs
 B = 6.25
 D = 4.50
 L = 4.60

DK 64.00
 BK 62.25

DK 64.00
 BK 62.55

DK 64.00
 BK 62.24

DK 64.00
 BK 62.40


DK 64.05
 BK 62.55

110 Pvc Min 15%
 110 Pvc Min 10%

SF 315 110 Pvc Min 20%


HEDENSTED KOMMUNE
 Teknisk afdeling
 Godkendt i henhold til betingelser
 i byggetilladelse af 14/04 2004
 sag nr. 24131

Dobbelthuse Smedetoften Hedensted	
Par. nr: 18	
Hus nr: 7	
Emne: Grundplan + KLOAKPLAN	Tegn.nr.:
SMEDETOFTEN 7	
Tømrermester Gunner Jepsen a/s	Sag nr.:
Teglværksvej 4	Mål: 1:100
8723 Løsning	Sign.: <i>[Signature]</i>
Tlf.: 75651607	Date:
Fax.: 75651637	
mail: tmester@post.tele.dk	

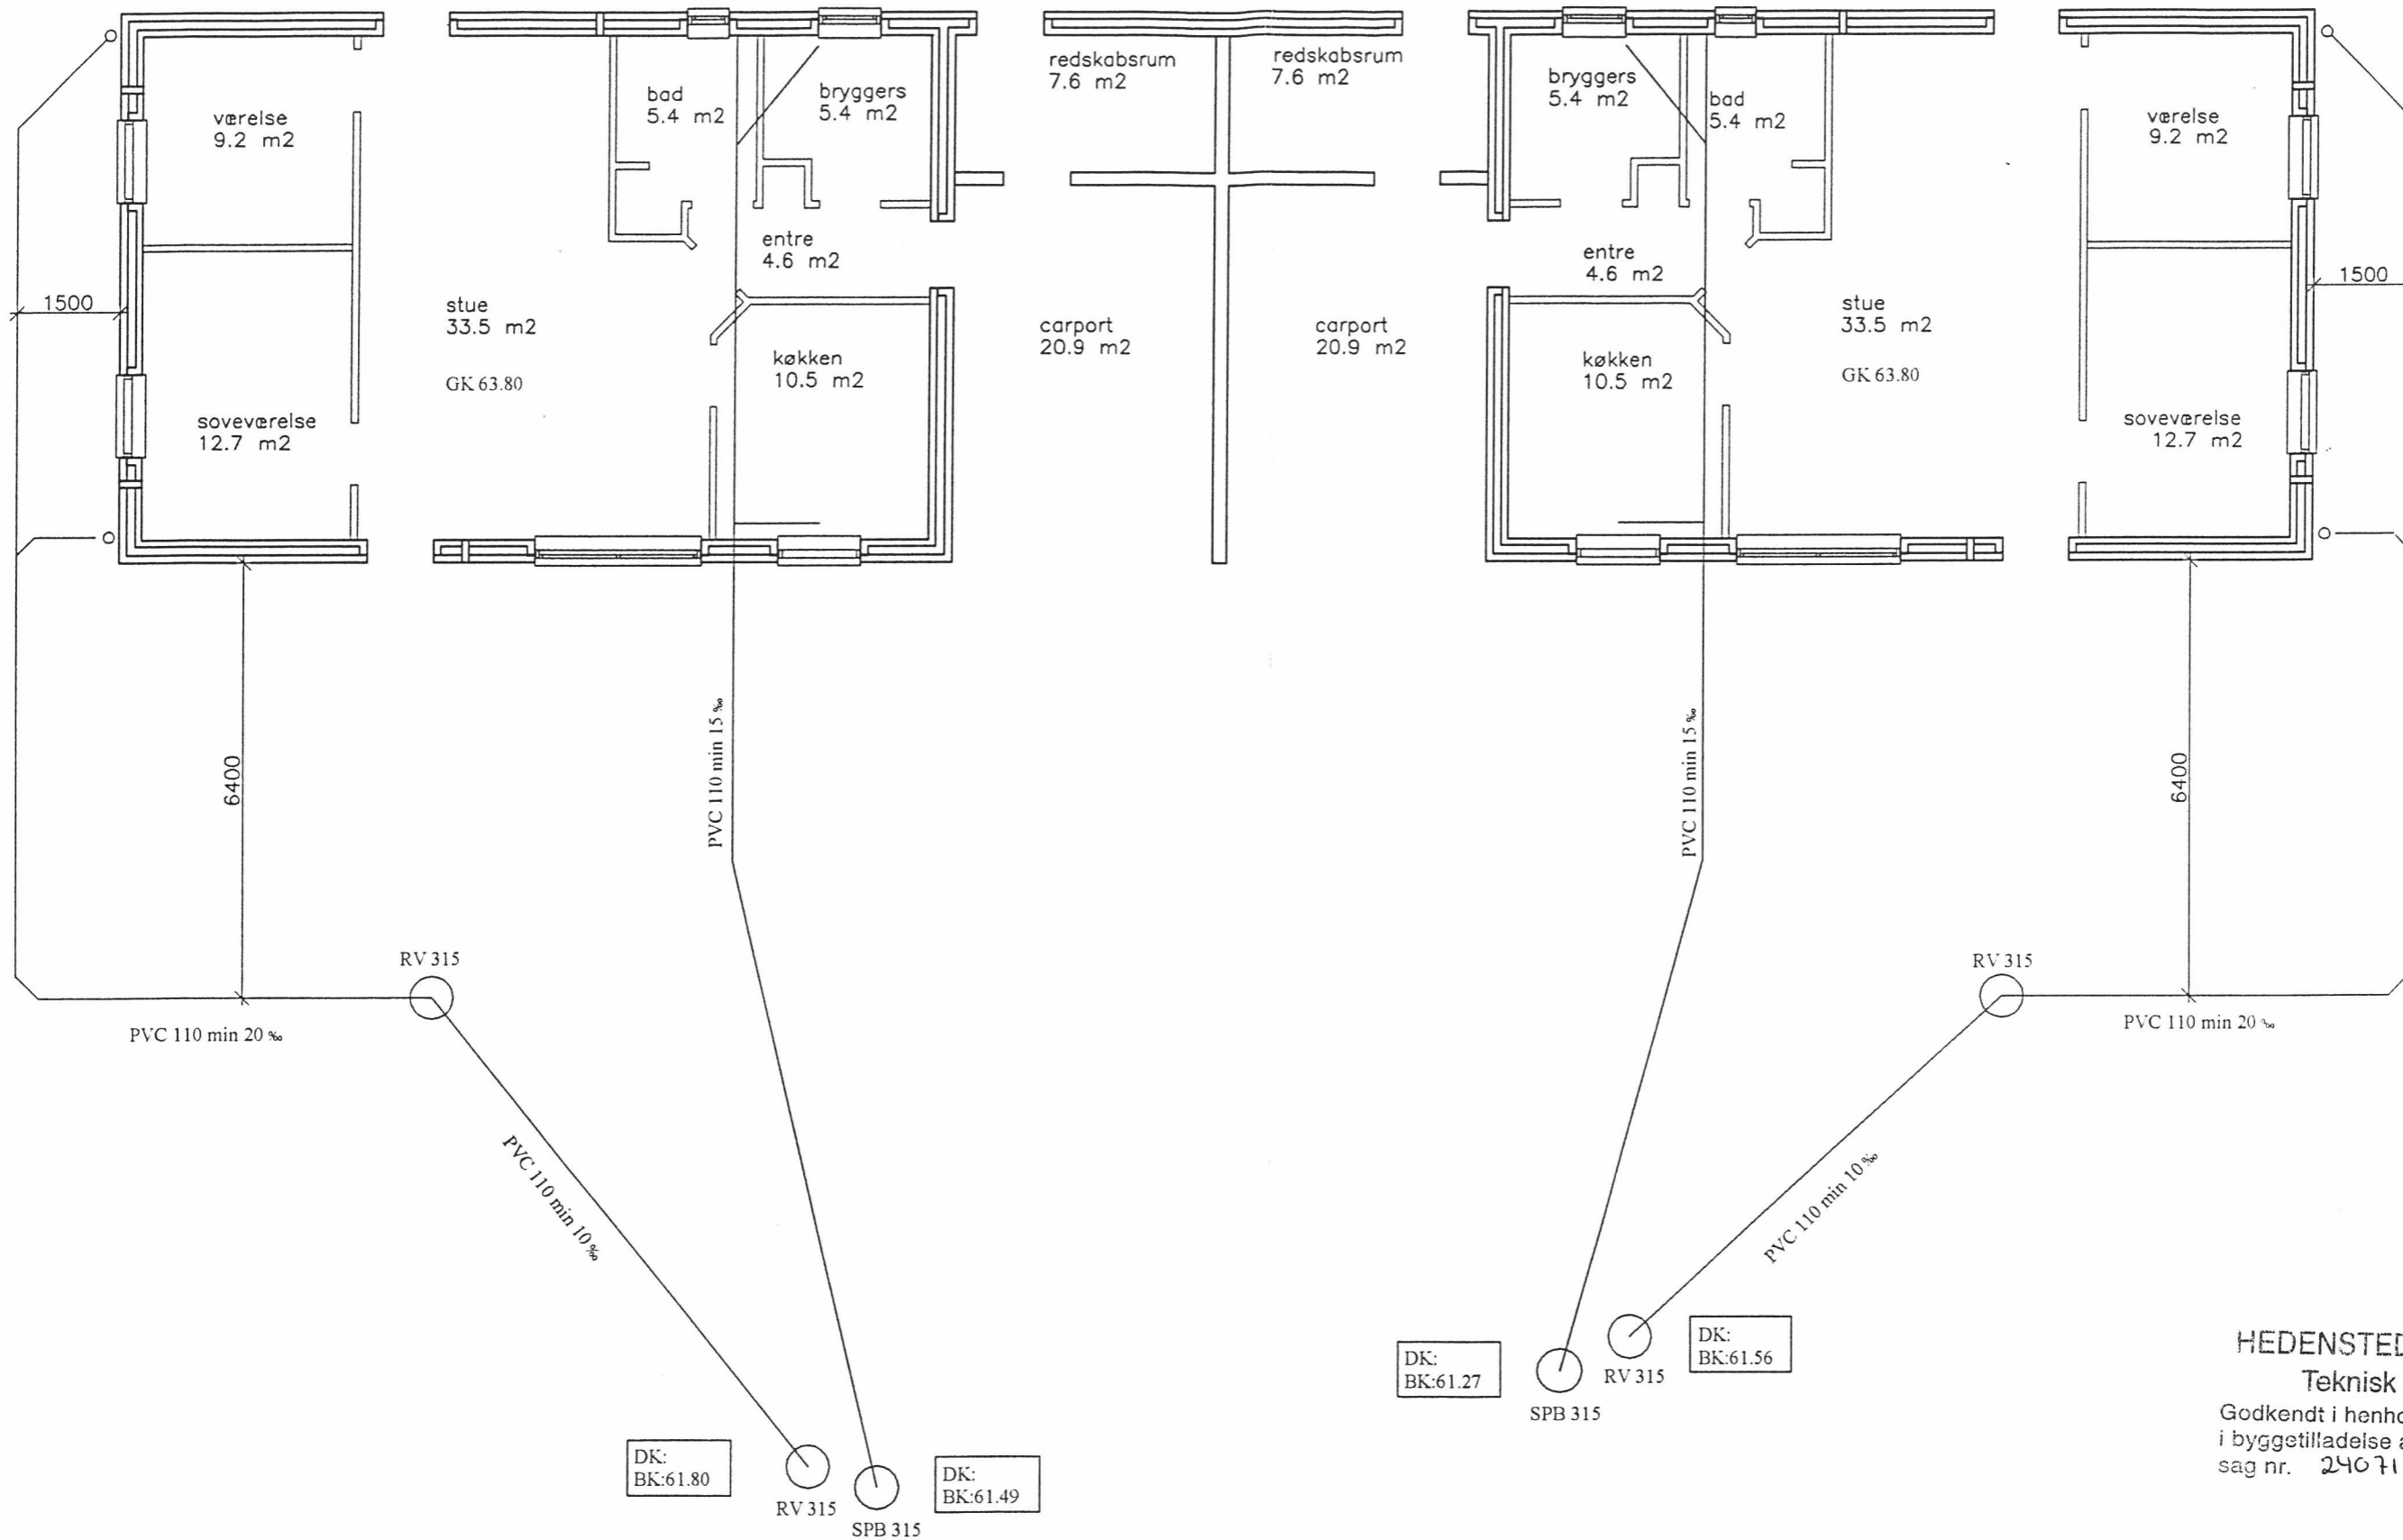

HEDENSTED KOMMUNE
 Teknisk afdeling
 Godkendt i henhold til betingelser
 i byggetilladelse af 08/03 2004
 sag nr. 24071

Sag: DOBBELTHUSE, SMEDETOFTEN, II, TYPE: C	Tegn.nr.: (99)3.03
Emne: KLOAKPLAN	Sag nr.: 010803
<i>Smedetoftevej 10-12</i>	Mål: 1:100
Tømrermester Gunner Jepsen a/s	Sign.: AJ
Teglværksvej 4	Dato: 06.08.03
8723 Løsning	
Tlf.: 75651607	
Fax.: 75651637	
mail: tmester@post.tele.dk	

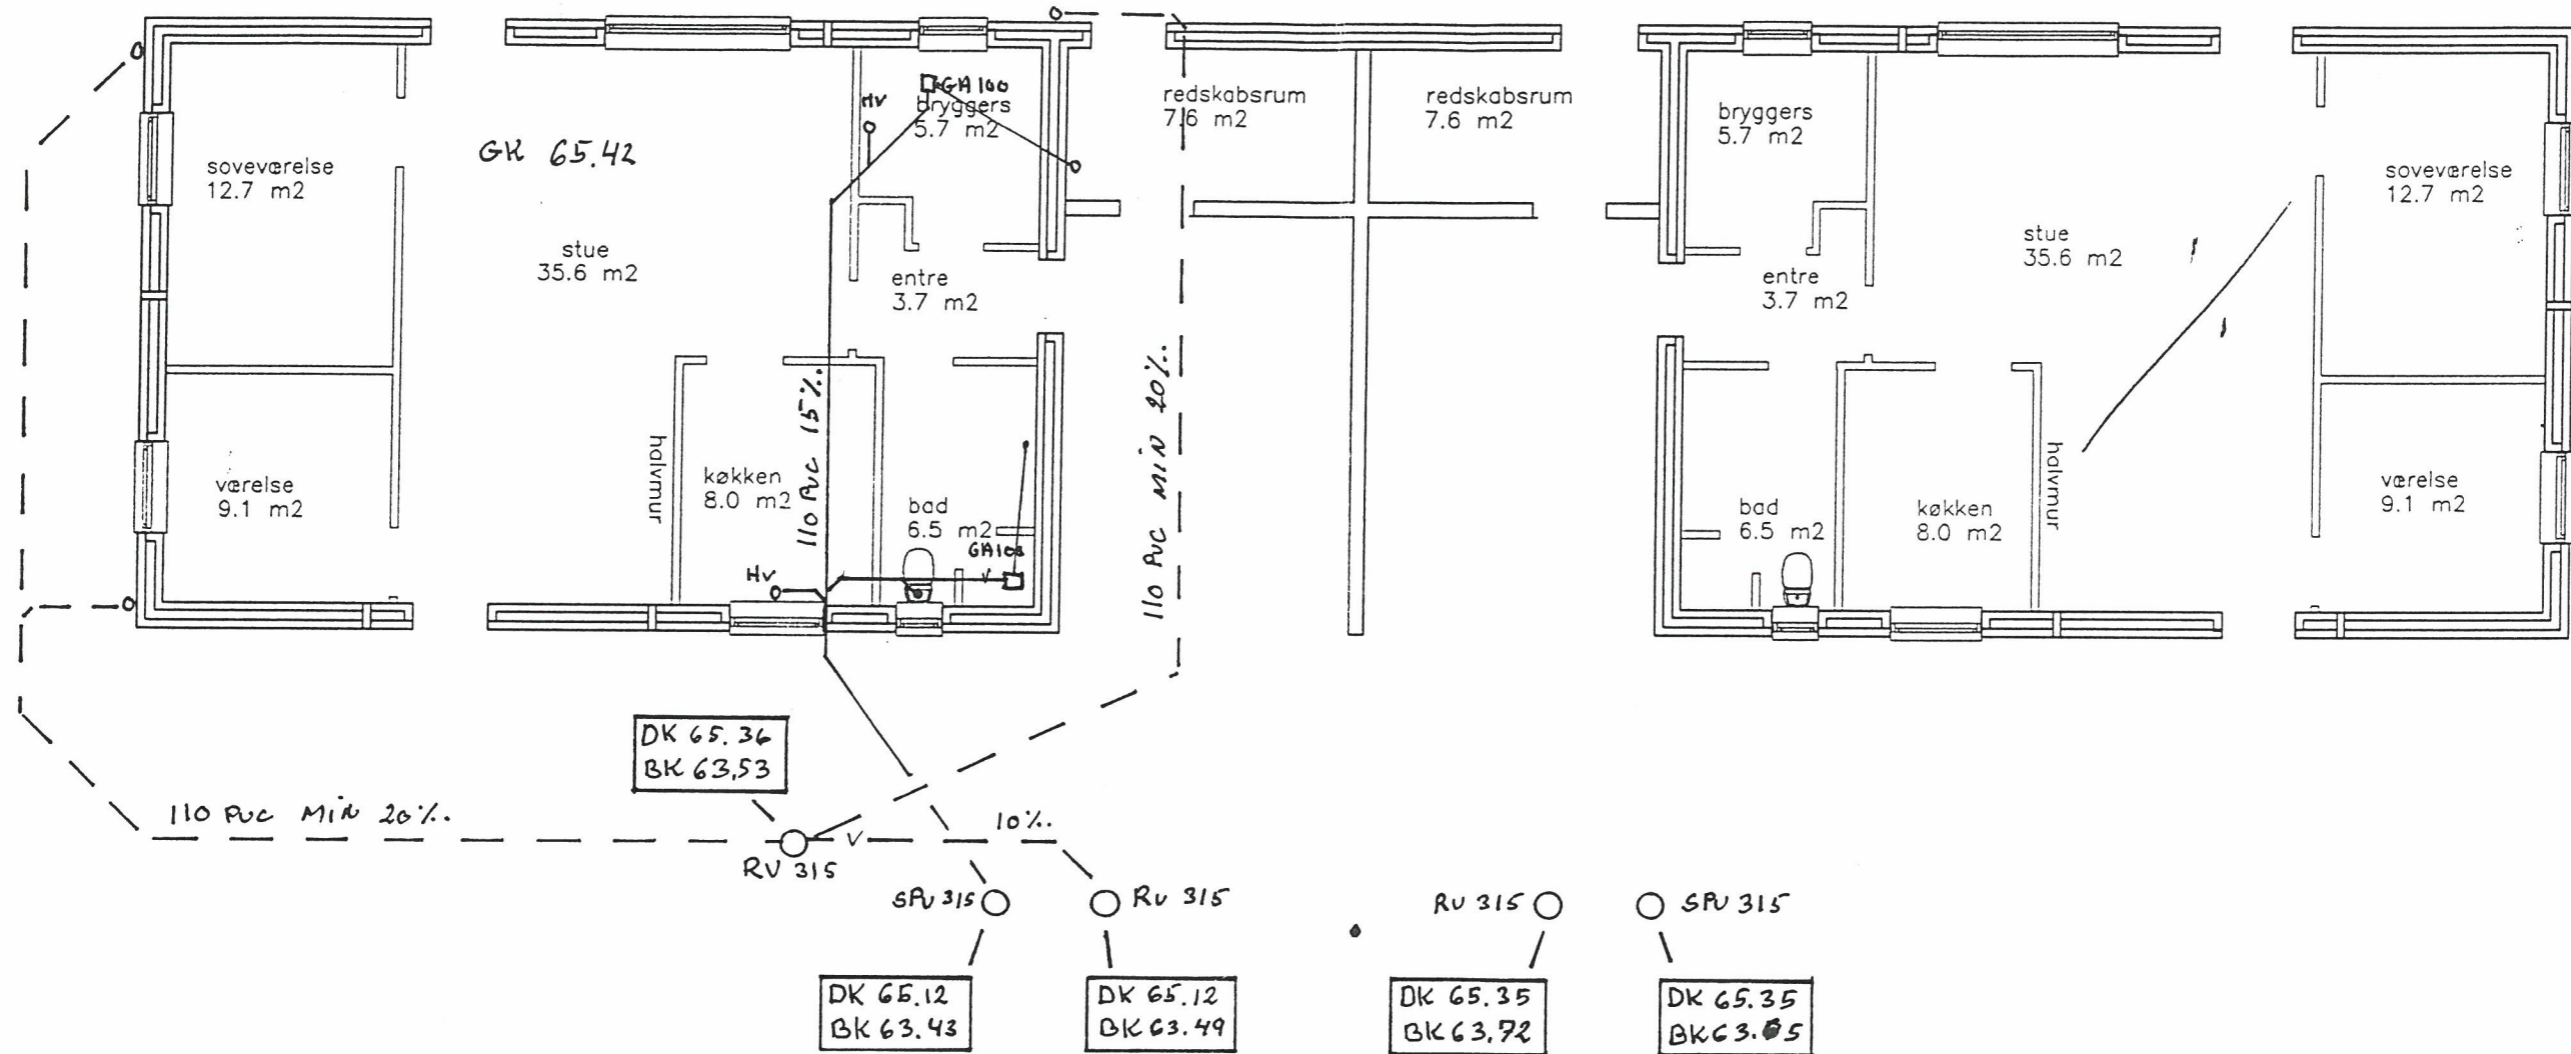


HEDENSTED KOMMUNE

Teknisk afdeling

Godkendt i henhold til betingelser
i byggetilladelse af 29/03 2004
sag nr. 24118

Sag: DOBBELTHUSE, SMEDETOFTEN, II, TYPE: A	Tegn.nr.: (99)3.01
Emne: KLOAKPLAN <i>SMEDETOFTEN 8</i>	Sag nr.: 012002
Tømrermester Gunnar Jepsen a/s Teglværksvej 4 8723 Løsning	Mål: 1:100
Tlf.: 75651607 Fax.: 75651637 mail: tmester@post.tele.dk	Sign.: AJ
	Dato: 01.08.03

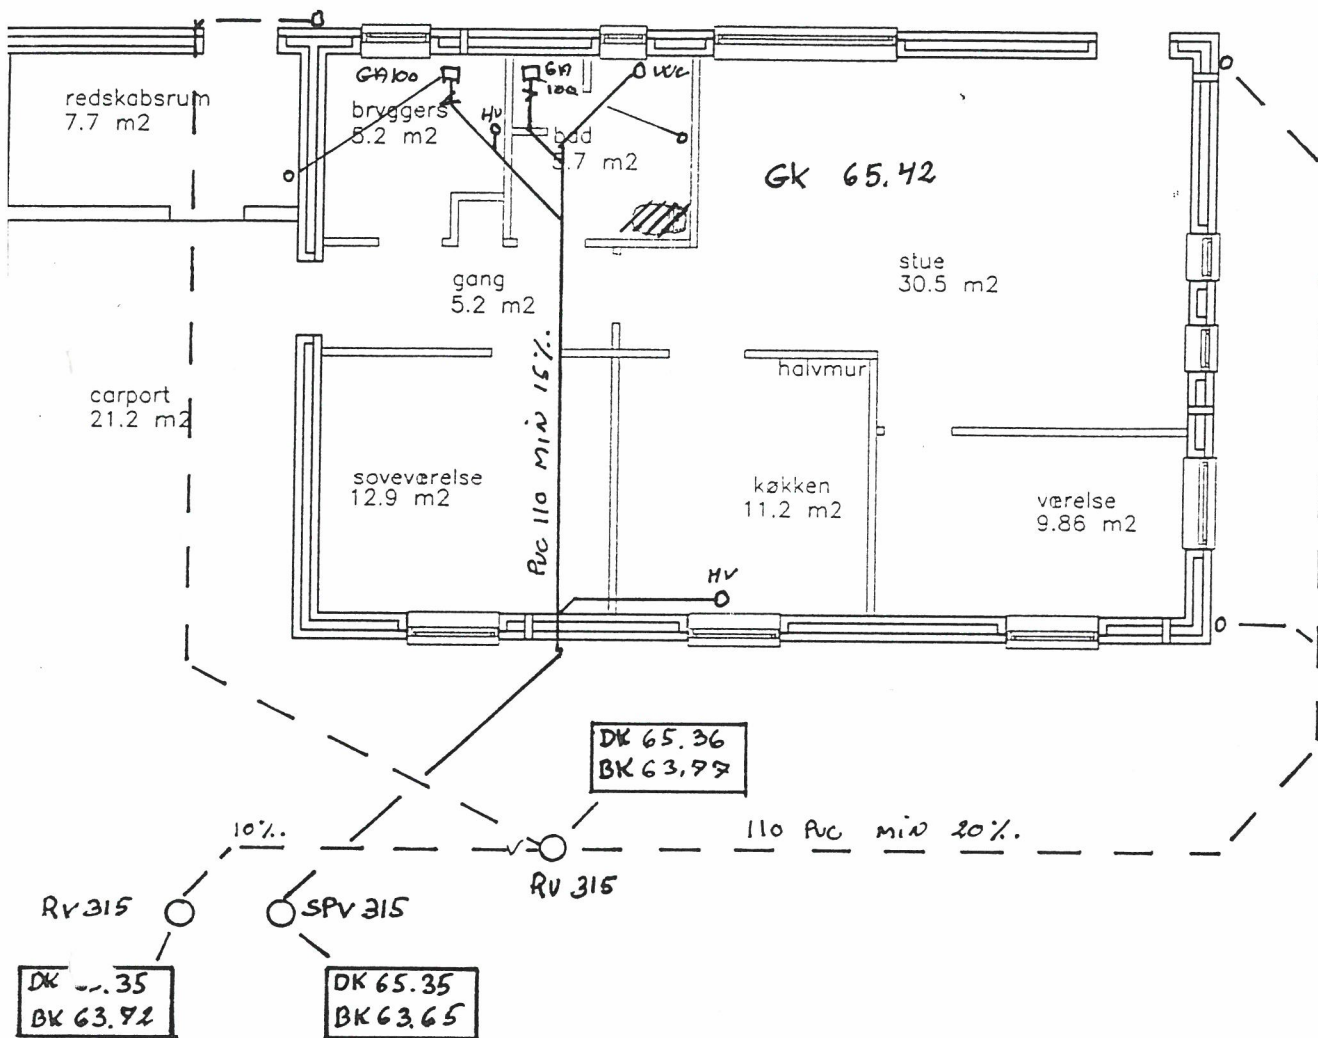


HEDENSTED KOMMUNE

Teknisk afdeling

Godkendt i henhold til betingelser
i byggetilladelse af 29/03 2004
sag nr. 24117

Sag: DOBBELTHUSE, SMEDETOFTEN, II, TYPE: B	Tegn.nr.: (99)3.01
Emne: KLOAKPLAN <i>SMEDETOFTEN 6</i>	Sag nr.: 012002
Tømrermester Gunnar Jepsen a/s Teglværksvej 4 8723 Løsning	Mål: 1:100
Tlf.: 75651607 Fax: 75651637 mail: tmester@post.tele.dk	Sign.: AJ
	Date: 01.08.03

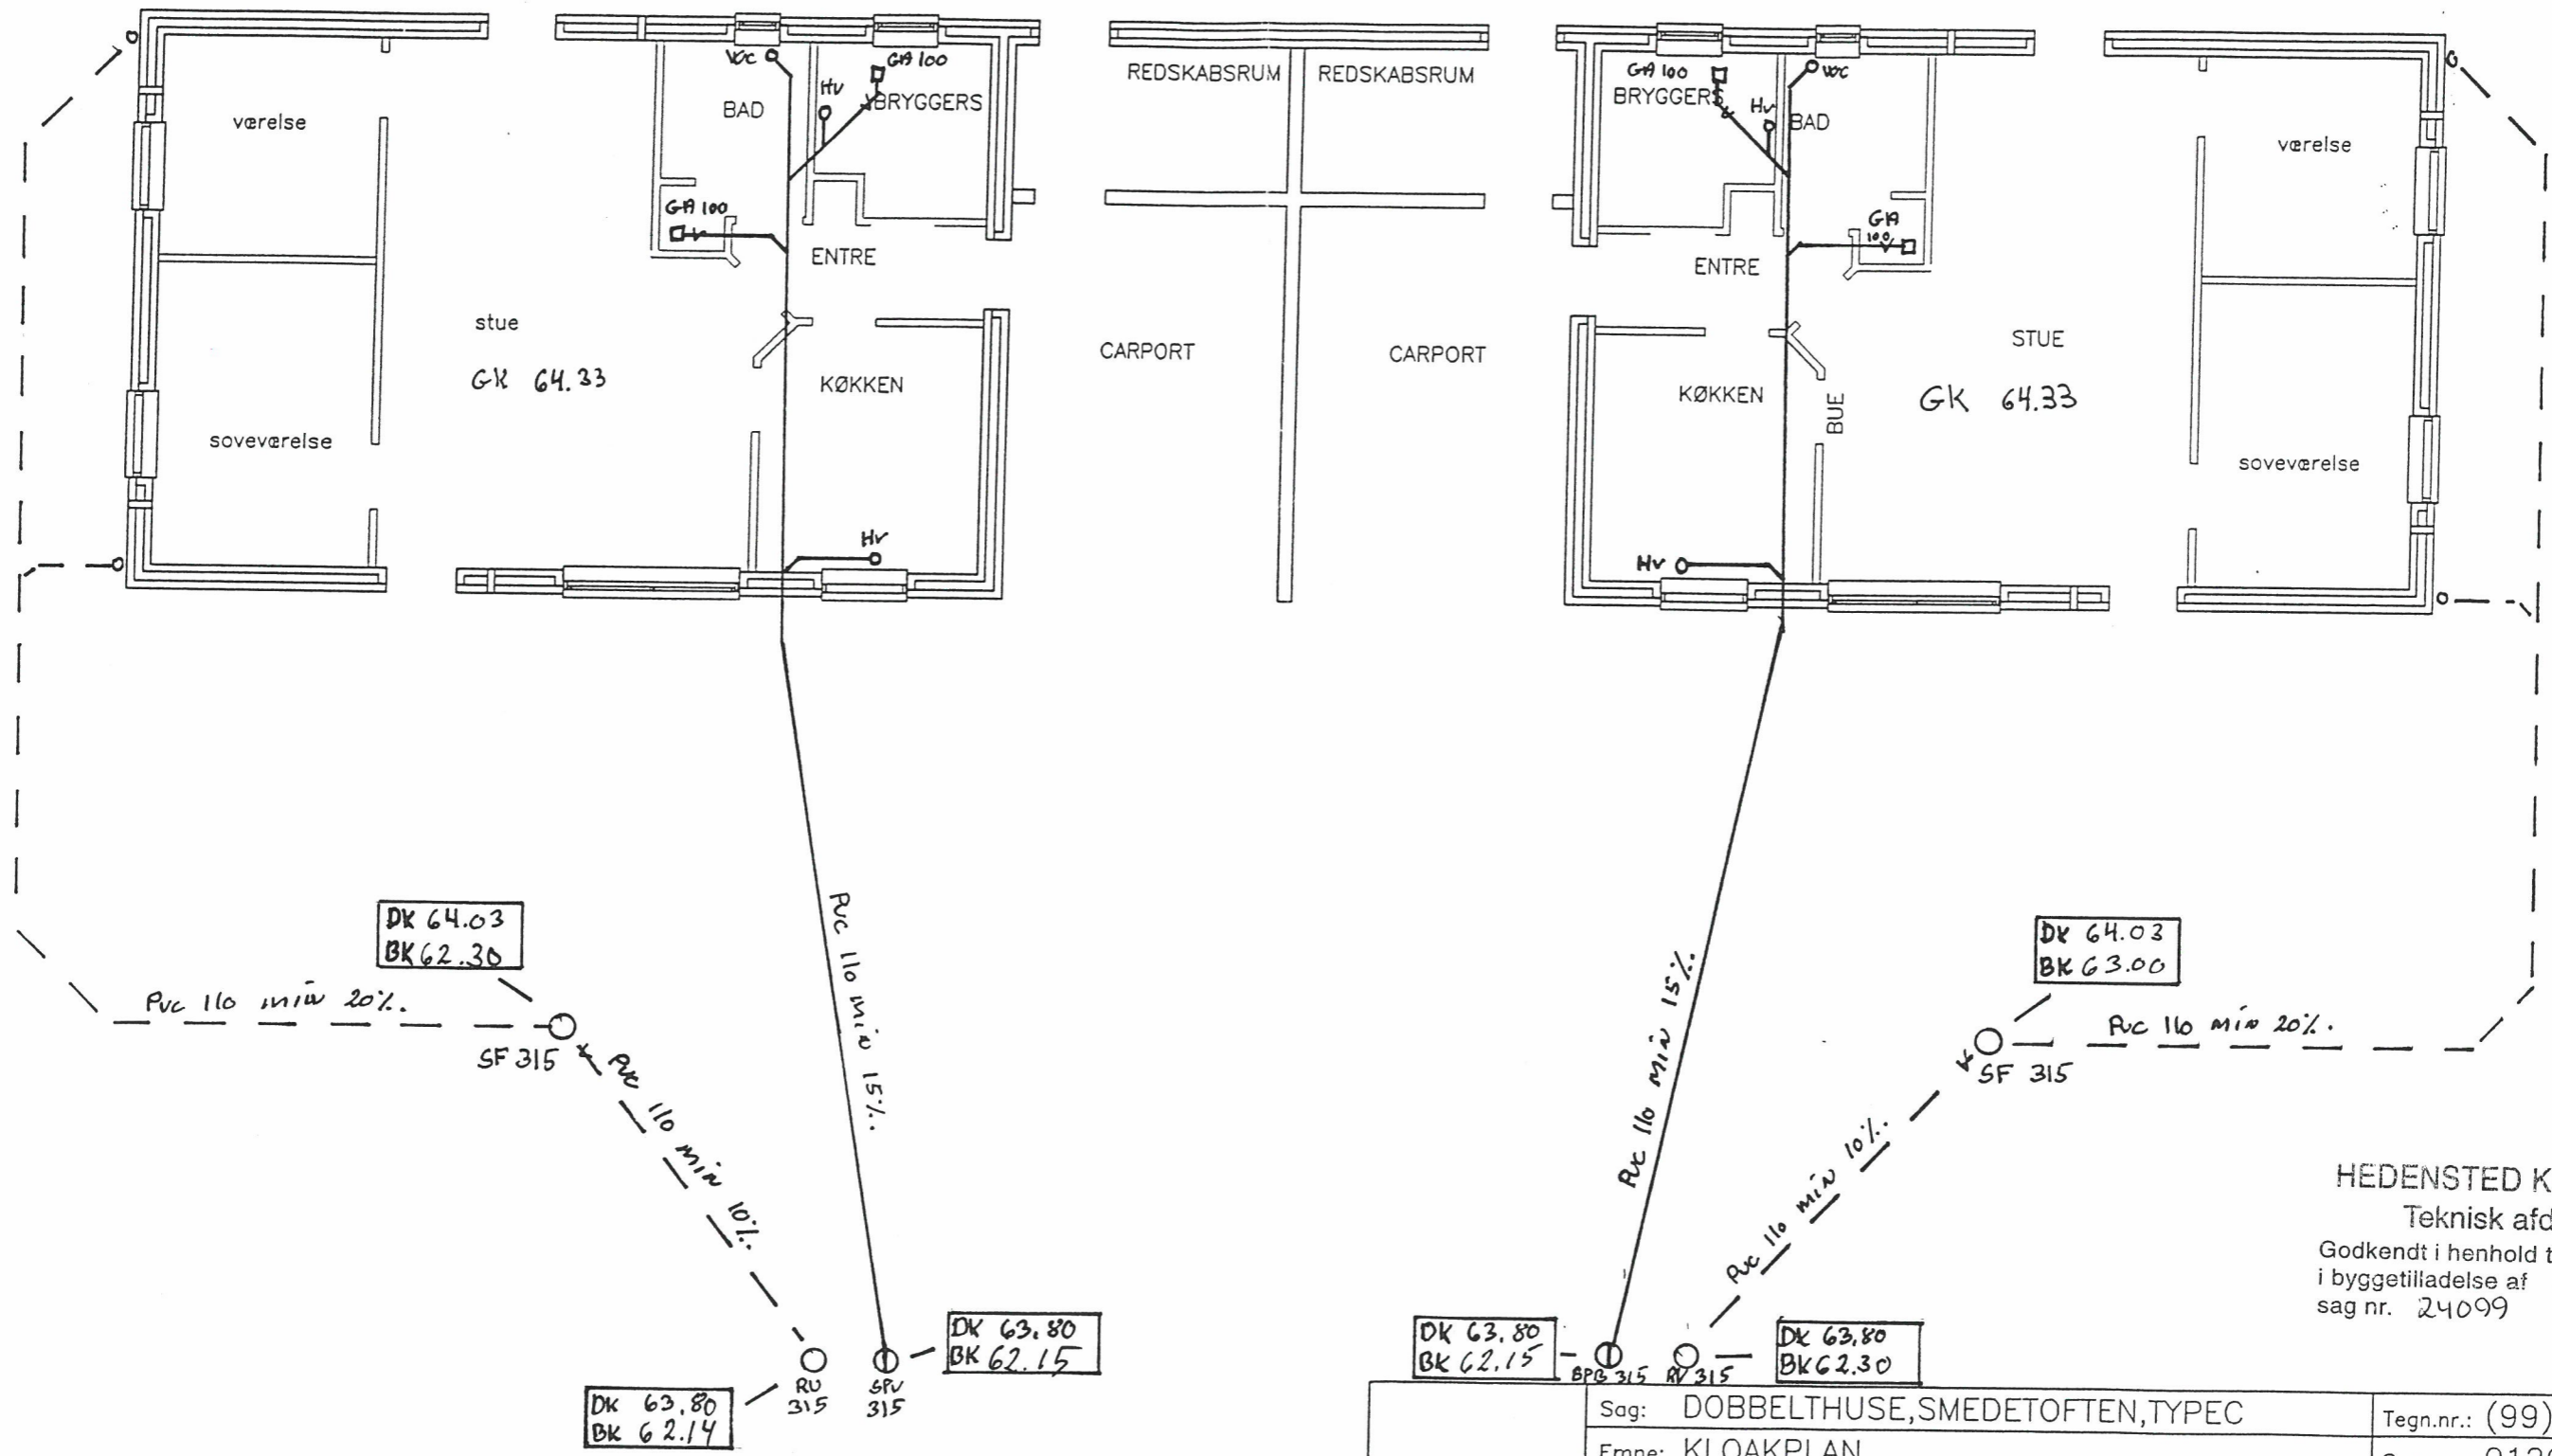

HEDENSTED KOMMUNE
 Teknisk afdeling
 Godkendt i henhold til betingelser
 i byggetilladelse af 22/03 2004
 sag nr. 24099

Sag: DOBBELTHUSE, SMEDETOFTEN, TYPE C		Tegn.nr.: (99)5.02
Erne: KLOAKPLAN		Sag nr.: 012002
<i>Smødetoft 14-16</i>		Mål: 1:100
Tømrermester Gunner Jepsen a/s Teglværksvej 4 8723 Løsning	Tlf.: 75651607 Fax.: 75651637 mail: tmester@post.tele.dk	Sign.: MT
		Dato: 17.10.02